


QUADRO DE ÁREAS

Área total loteada -	122.051,23 m ²
Área em APP -	11.452,69 m ²
Área útil loteada -	110.598,54 m ²
Área dos lotes -	62.245,48 m ²
Área das ruas -	30.290,52 m ²
Área de Recreação -	11.379,34 m ²
Área de uso Institucional -	5.529,93 m ²
Área da ETE -	962,60 m ²
Área Res. Elevado Corsan -	190,67 m ²
Total de lotes -	81

Área total de vegetação em estágio médio de regeneração -	6.096,60 m ²	100%
Área a ser manejada da vegetação em estágio médio de regeneração -	4.267,62 m ²	70%
Área total de vegetação em estágio inicial de regeneração -	1.828,98 m ²	30%
Área a ser manejada da vegetação em estágio inicial de regeneração -	12.023,48 m ²	100%
Área a ser preservada da vegetação em estágio inicial de regeneração -	0,00 m ²	0,00%

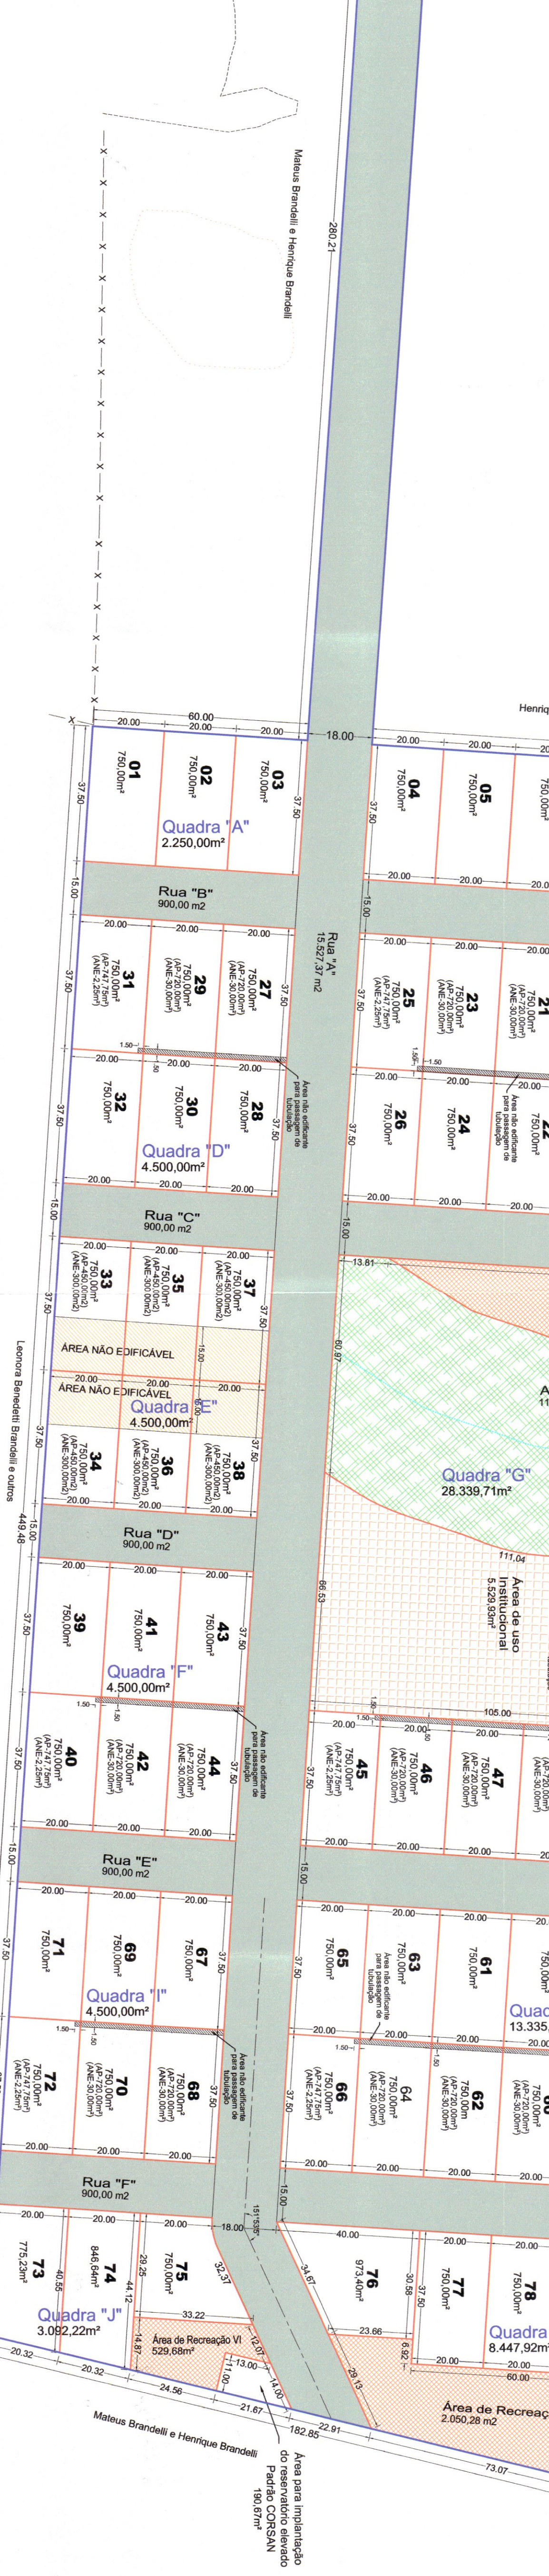

1:1.000

Prefeitura Municipal de Garibaldi RS
SM/IA
Aprovado em 25/10/2022
Licenciamento ambiental

Prefeitura Municipal de Garibaldi
APROVADO
Em 14/10/22

Prefeitura Municipal de Garibaldi
APROVADO
Em 13/10/22

Eng. Paulo A. de...
AM PAUL & ANTONIAZZI CIVIL
CREA RS 237763

José Bortolini
Prefeito Municipal em Exercício

Proprietário:
Luciano Bertuol
Sócio Administrador
: P.J.: 15.469.516/0001-57

BCB Empreendimentos Imobiliários Ltda

Eng. Luciano Minelli
CREA 71.783

URBANÍSTICO

03

topografia
CREA 99.646

TV. Tiradentes, 124 - Bairro Gonçalves-RS
Fone: 051-3426-3133
email: topografia@topografia.com.br

Projeto Local:
Loteamento Residencial Bella Vita
Rua Buarque de Macedo - Bairro Garbidina - Garibaldi - RS

Área Real
Escala
Indicada
Data
10_2021